


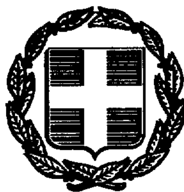

ΕΦΗΜΕΡΙΣ ΤΗΣ ΚΥΒΕΡΝΗΣΕΩΣ

ΤΗΣ ΕΛΛΗΝΙΚΗΣ ΔΗΜΟΚΡΑΤΙΑΣ

ΤΕΥΧΟΣ ΤΕΤΑΡΤΟ **Αρ. Φύλλου 813**

24 Σεπτεμβρίου 1997

ΠΕΡΙΕΧΟΜΕΝΑ

ΑΠΑΛΛΟΤΡΙΩΣΕΙΣ

ΑΠΟΦΑΣΕΙΣ

Αριθ. 7725 (1)

Καθορισμός οριογραμμής ρεμάτων που βρίσκονται μέσα στα όρια της Κοινότητος Αλλης Μεριάς Ν. Μαγνησίας.

Ο ΝΟΜΑΡΧΗΣ ΜΑΓΝΗΣΙΑΣ

Έχοντας υπόψη:

1. Το έγγραφο αίτημα της Κοιν. Αλλης Μεριάς για τον καθορισμό της οριογραμμής του θέματος.

2. Τα τρία (3) τοπογραφικά διαγράμματα κλίμακος 1:1000 της πολεοδομικής μελέτης της περιοχής του θέματος.

3. Την χάραξη της οριογραμμής που σχεδιάστηκε με συνεχή γραμμή μπλέ χρώματος στο διάγραμμα της προηγουμένης παραγράφου και θεωρήθηκε από τον Δ/ντή της Δ/νσης Τεχνικών Υπηρεσιών Νικ. Δογκάκη.

4. Την υπ' αρ. 47/97 απόφαση του Κοινοτικού Συμβουλίου με την οποία γνωμοδοτεί θετικά ως προς τον καθορισμό οριογραμμής του ρέματος.

Και γνωρίζοντας τις διατάξεις των:

α) Ν. 3200/1995 «περί διοικητικής αποκέντρωσης» όπως αυτός συμπληρώθηκε με το Ν.Δ. 532/70,

β) Π.Δ. 910/77, «περί Οργανισμού του Υ.Δ.Ε. όπως αυτό συμπληρώθηκε με το Π.Δ. 39/83 «περί μεταβιβάσεως αρμοδιοτήτων του Υπουργού Δημοσίων Έργων στις Περιφερειακές Υπηρεσίες».

γ) Τις διατάξεις του Ν. 880/1979 «περί καθορισμού του ανωτάτου ορίου συντελεστού δομήσεως, εισαγωγής του θεσμού μεταφοράς συντελεστού δομήσεως και ετέρων τινών διαρρυθμίσεων της πολεοδομικής νομοθεσίας» (ΦΕΚ 58/Α/79) και ειδικότερα το άρθρο 6 (παρ. 1, 2 και 3 αυτού), αποφασίζουμε:

Εγκρίνεται η οριογραμμή των ρεμάτων που βρίσκονται μέσα στα όρια της Κοινότητος Αλλης Μεριάς όπως φαίνεται χρωματισμένη με μπλέ γραμμή στα, από τον Δ/ντή Τεχνικών Υπηρεσιών, θεωρημένα πρωτότυπα τοπογραφικά διαγράμματα κλίμακας 1:1000.


Η απόφαση αυτή να δημοσιευθεί στην Εφημερίδα της Κυβερνήσεως μαζί με τα τοπογραφικά διαγράμματα.

Βόλος, 29 Αυγούστου 1997

Ο Νομάρχης
ΠΑΝΑΓΙΩΤΗΣ ΣΚΟΤΙΝΙΩΤΗΣ

ΝΟΜΑΡΧΙΑ ΜΑΓΝΗΣΙΑΣ
ΔΙΕΥΘΥΝΣΗ ΠΟΛΕΟΔΟΜΙΑΣ

ΚΤΗΜΑΤΟΛΟΓΙΚΟ ΔΙΑΓΡΑΜΜΑ

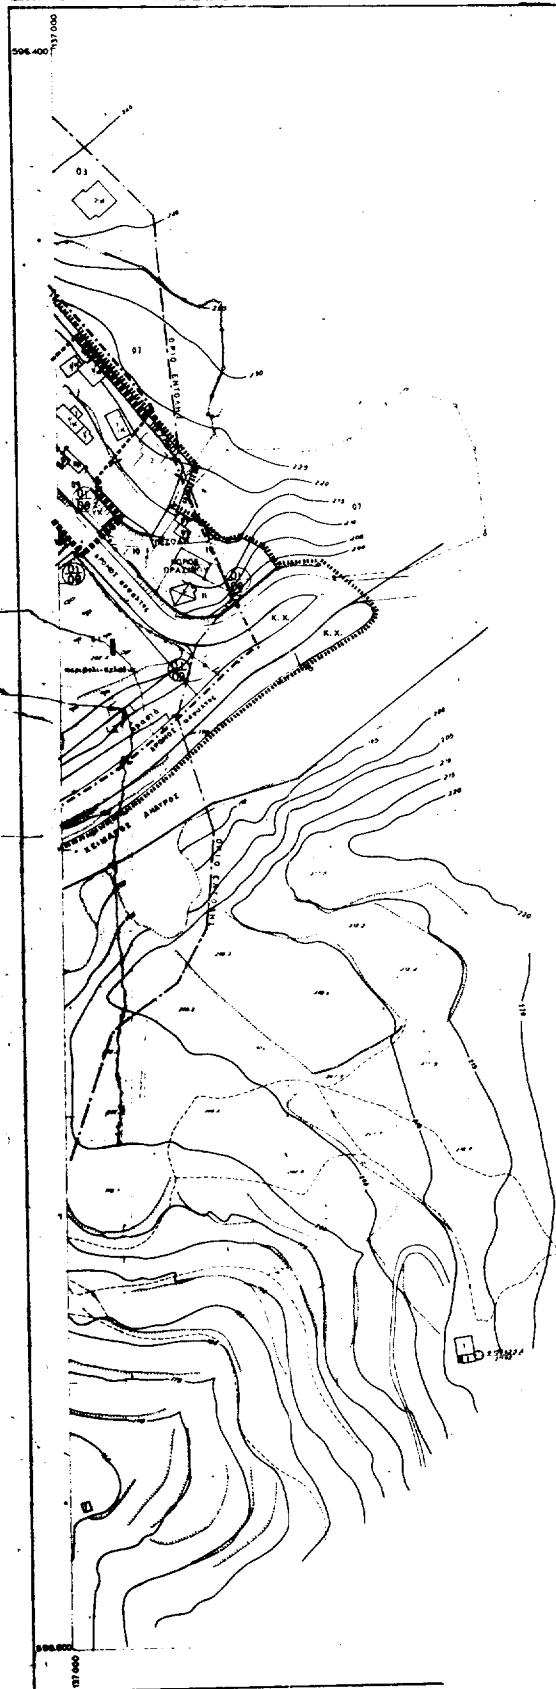

ΚΑ 0749

ΥΠΟΥΡΓΕΙΟ ΧΩΡΟΤΑΞΙΑΣ ΟΙΚΙΣΜΟΥ ΚΑΙ ΠΕΡΙΒΑΛΛΟΝΤΟΣ
ΕΠΙΧΕΙΡΗΣΗ ΠΟΛΕΟΔΟΜΙΚΗ ΑΝΑΣΥΓΚΡΟΤΗΣΗ 1982-1984

Ορια Οικισμου προ του 23
Boundary of pre 1923 Settlement

Ορια Πυκνοδομημενης Περιοχης
Densely Built up Area Boundary

Ρυμοτομικη Γραμμη (προτεινη)

Οικοδομικη Γραμμη

Γενικη Κ...

ΚΧ

Ι – ΙΙΙ

Οριο Περιοχης Αναπλασης Διατηρησης & Αναπαλαιωσης για Λεπτομερη Σχεδιασμο
Boundary of Area Proposed to Be Reshaped, Conserved and Restorated & Requiring Detailed Study

Προτεινομενο για Κηρυξη Διατηρητεο Αρχιτεκτονικο η Φυσικο Στοιχειο
Element Proposed to Be Listed for its Architectural or Natural Value

Σημειακο (Κρηνες, Θυρωματα, στοιχεια φυσικου περιβαλλοντος)
Focal (Fountains, gates, Nature Environment Elements)

Γραμμικο (καλντεριμια μαντρες)
Linear (Stone pavements, fences)

Κηρυγμενο Διατηρητεο Κτισμα

Προτεινομενο για Κηρυξη Παραδοσιακο η Διατηρητεο Κτισμα
Traditional or Requiring Preservation Building Proposed to Be Listed

Βαθμος Προστασιας
Degree of Protection

Α Απολυτη Προστασια
Absolute Protection

Β Προστασια Κελυφους

Γ Προστασια Οψεων

Δ Κτιριακη Σχεδιασης

ΕΛΕΓΧΘΗΚΕ Η ΑΚΡΙΒΕΙΑ ΤΟΥ ΔΙΑΓΡΑΜΜΑΤΟΣ
ΟΙ ΕΛΕΓΞΑΝΤΕΣ ΥΠΑΛΛΗΛΟΙ ΤΗΣ Δ.Τ.Υ
ΠΝ. ΒΛΑΣΤΑΡΙΔΗΣ
ΔΣ. ΦΛΑΜΠΟΥΡΗΣ

ΒΟΛΟΣ 7 ΙΟΥΛΙΟΥ 1997
ΘΕΩΡΗΘΗ
Ο ΔΙΕΥΘΥΝΤΗΣ

ΑΝΑΠΟΣΠΑΣΤΟ ΜΕΡΟΣ ΤΗΣ 66/Ε/7-7-97 ΕΚΘΕΣΗΣ ΜΑΣ

ΠΟΛΕΟΔΟΜΙΚΟ ΣΥΓΚΡΟΤΗΜΑ ΒΟΛΟΥ
ΔΗΜΟΣ ΒΟΛΟΥ ΠΟΛΕΟΔΟΜΙΚΗ ΜΕΛΕΤΗ ΕΝΤΑΞΗΣ ΟΙΚΙΣΜΩΝ ΣΕ ΣΧΕΔΙΟ

ΠΟΛΕΟΔΟΜΙΚΗ ΕΝΟΤΗΤΑ 8
ΟΙΚΙΣΜΟΣ: ΑΛΛΗ ΜΕΡΙΑ

Π-2.1 ΡΥΜΟΤΟΜΙΚΟ ΣΧΕΔΙΟ

CITY PLAN

ΑΠΡΙΛΙΟΣ 1996

ΚΛΙΜΑΚΑ 1:1000

ΟΜΑΔΑ ΜΕΛΕΤΗΣ

Αρχιτεκτονες πολεοδομοι	Ρ. ΚΑΛΟΥΤΣΙΝΙΩΤΗ ΧΡ. ΜΠΕΖΑΝΤΕ Θ. ΠΑΠΑΓΙΑΝΝΗΣ	τοπογραφοι	Ε. ΚΡΙΚΟΥ ΧΡ. ΤΣΙΛΙΑΙΟΣ
Αρχιτεκτονες	Μ. ΓΑΚΗ Κ. ΚΑΝΤΙΚΟΣ Γ. ΜΑΡΜΑΡΑΣ Ε. ΤΣΑΚΙΡΟΠΟΥΛΟΥ		Γ. ΦΟΥΣΑΚΗΣ
	Κ. ΖΕΚΚΟΣ		Κ. ΚΟΤΣΟΓΙΑΝΝΗΣ

ΘΥΜΙΟΣ ΠΑΠΑΓΙΑΝΝΗΣ ΚΑΙ ΣΥΝΕΡΓΑΤΕΣ ΑΕΜ ΑΡΧΙΤΕΚΤΟΝΕΣ ΠΟΛΕΟΔΟΜΟΙ ΜΗΧΑΝΙΚΟΙ

ΝΟΜΟΣ	ΜΑΓΝΗΣΙΑΣ
ΠΕΡΙΟΧΗ	ΑΛΛΗ ΜΕΡΙΑ ΒΟΛΟΥ


ΝΟΜΑΡΧΙΑ
ΔΙΕΥΘΥΝΣΗ ΠΟΛΕΟΔΟΜΙΑΣ
ΚΤΗΜΑΤΟΛΟΓΙΚΟ ΔΙΑΓΡΑΜΜΑ
ΠΑΡΚΟ
DATUM

ΚΑ 07
1/1913

ΥΠΟΥΡΓΕΙΟ ΧΩΡΟΤΑΞΙΑΣ ΟΙΚΙΣΜΟΥ ΚΑΙ ΠΕΡΙΒΑΛΛΟΝΤΟΣ
ΕΠΙΧΕΙΡΗΣΗ ΠΟΛΕΟΔΟΜΙΚΗ ΑΝΑΣΥΓΚΡΟΤΗΣΗ 1982-1984

ΔΟΚ 814 // ΦΕΚ

ΚΧ

I – III

Ορια Περιοχης Αναπλασης Διατηρησης & Αναζωογονησης για Λεπτομερη Σχεδιασμο

Προτεινομενο για Κηρυξη Διατηρητεο Αρχιτεκτονικο η Φυσικο Στοιχειο
Element Proposed ... Natural Value

Σημειακο (Κρηνες, θυρωματα στοιχεια φυσικου περιβαλλοντος)

Γραμμικο (καλντεριμια μαντρες)

Κηρυγμενο Διατηρητεο Κτισμα

Προτεινομενο για Κηρυξη Παραδοσιακο η Διατηρητεο Κτισμα

Βαθμος Προστασιας
Degree of Protection

Α Απολυτη Προστασια
Absolute Protection

Β Προστασια Κελυφους

Γ Προστασια Οψεως

Δ Κτισματα Συνοδευης

ΕΛΕΓΧΘΗΚΕ Η ΑΚΡΙΒΕΙΑ ΤΟΥ ΔΙΑΓΡΑΜΜΑΤΟΣ
ΟΙ ΕΛΕΓΞΑΝΤΕΣ ΥΠΑΛΛΗΛΟΙ ΤΗΣ Δ.Τ.Υ
1) Ν. ΒΛΑΣΤΑΡΙΔΗΣ
2) Κ. ΦΛΑΜΠΟΥΡΗΣ

ΒΟΛΟΣ 7 ΙΟΥΛΙΟΥ 1997
ΕΘΕΩΡΗΘΗ
Ο
ΔΙΕΥΘΥΝΤΗΣ

ΑΝΑΠΟΣΠΑΣΤΟ ΜΕΡΟΣ ΤΗΣ 6618 ΕΚΘΕΣΗΣ ΜΑΣ

ΠΟΛΕΟΔΟΜΙΚΟ ΣΥΓΚΡΟΤΗΜΑ ΒΟΛΟΥ
ΔΗΜΟΣ ΒΟΛΟΥ : ΠΟΛΕΟΔΟΜΙΚΗ ΜΕΛΕΤΗ ΕΝΤΑΞΗΣ ΟΙΚΙΣΜΩΝ ΣΕ ΣΧΕΔΙΟ

ΠΟΛΕΟΔΟΜΙΚΗ ΕΝΟΤΗΤΑ 8
ΟΙΚΙΣΜΟΣ: ΑΛΛΗ ΜΕΡΙΑ

Π-2.1 ΡΥΜΟΤΟΜΙΚΟ ΣΧΕΔΙΟ

CITY PLAN

ΑΠΡΙΛΙΟΣ 1998

ΚΛΙΜΑΚΑ 1:1000

ΟΜΑΔΑ ΜΕΛΕΤΗΣ

Ρ. ΚΑΟΥΤΣΙΝΙΩΤΗ
ΧΡ. ΜΠΕΖΑΝΤΕ
Θ. ΠΑΠΑΓΙΑΝΝΗΣ

ΑΡΧΙΤΕΚΤΟΝΕΣ
Μ. ΓΑΚΗ
Κ. ΚΑΝΤΙΚΟΣ
Γ. ΜΑΡΜΑΡΑΣ
Ε. ΤΣΑΚΙΡΟΠΟΥΛΟΥ

Κ. ΖΕΚΚΟΣ

Ε. ΚΡΙΚΟΥ
ΧΡ. ΤΣΙΑΙΟΣ

Γ. ΡΟΥΣΑΚΗΣ
Κ. ΚΟΤΣΟΓΙΑΝΝΗΣ

ΘΥΜΙΟΣ ΠΑΠΑΓΙΑΝΝΗΣ ΚΑΙ ΣΥΝΕΡΓΑΤΕΣ Α.Ε.Μ. / ΑΡΧΙΤΕΚΤΟΝΕΣ ΠΟΛΕΟΔΟΜΟΙ ΜΗΧΑΝΙΚΟΙ


ΠΑΡΚΟ
ΧΩΡΟΣ ΝΕΚΡΟΤΑΦΕΙΟΥ
ΧΩΡΟΣ ΠΑΙΔΙΚΗΣ ΧΑΡΑΣ

ΝΟΜΟΣ	ΜΑΓΝΗΣΙΑΣ
ΠΕΡΙΟΧΗ	ΑΛΛΗ ΜΕΡΙΑ ΒΟΛΟΣ


ΔΙΕΥΘΥΝΣΗ ΠΟΛΕΟΔΟΜΙΑΣ
ΚΤΗΜΑΤΟΛΟΓΙΚΟ ΔΙΑΓΡΑΜΜΑ
ΠΑΙΔΙΚΗ ΧΑΡΑ
ΧΩΡΟΣ ΠΛΑΤΕΙΑΣ
ΥΠΟΜΝΗΜΑ
ΚΛΙΜΑΚΑ

ΚΔ 0749


ΥΠΟΥΡΓΕΙΟ ΧΩΡΟΤΑΞΙΑΣ ΟΙΚΙΣΜΟΥ ΚΑΙ ΠΕΡΙΒΑΛΛΟΝΤΟΣ
ΕΠΙΧΕΙΡΗΣΗ ΠΟΛΕΟΔΟΜΙΚΗ ΑΝΑΣΥΓΚΡΟΤΗΣΗ 1982-1984

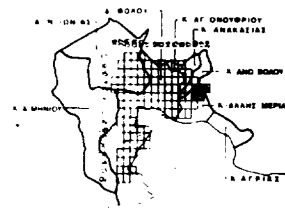

Ορια Οικισμου προ του 23
Boundary of pre 1923 Settlement

Οριο Πυκνοδομημενης Περιοχης
Densely Built up Area Boundary

Ρυμοτομικη Γραμμη (προτεινομενη)
Street Line (green)

Οικοδομικη Γραμμη
Building Line

KX

I – III

Οριο Περιοχης Αναπλασης, Διατηρησης & Αναπαλαιωσης, για Λεπτομερη Σχεδιασμο
Boundary of Area Proposed to Be Conserved and Restored & Requiring Detailed Study

Προτεινομενο για Κηρυξη Διατηρητεο Αρχιτεκτονικο η Φυσικο Στοιχειο
Element Proposed to Be Listed for its Architectural or Natural Value

Σημειακο (Κρηνες, Θυρωματα, στοιχεια φυσικου περιβαλλοντος)
Focal (Fountains, gates, Natural Environment Elements)

Γραμμικο (καλντεριμια, μαντρες)
Linear (Stone-pavements, fences)

Κηρυγμενο Διατηρητεο Κτισμα
Listed Traditional Building

Προτεινομενο για Κηρυξη Παραδοσιακο η Διατηρητεο Κτισμα
Traditional or Requiring Preservation Building Proposed to Be Listed

Βαθμος Προστασιας
Degree of Protection

Α Απολυτη Προστασια
Absolute Protection

Β Προστασια Κελυφους

Γ

Δ

ΕΛΕΓΧΘΗΚΕ Η ΑΚΡΙΒΕΙΑ ΤΟΥ ΔΙΑΓΡΑΜΜΑΤΟΣ
ΟΙ ΕΛΕΓΞΑΝΤΕΣ ΥΠΑΛΛΗΛΟΙ ΤΗΣ Δ.Τ.Υ
1) Ν. ΒΛΑΣΤΑΡΙΔΗΣ
2) Κ. ΦΛΑΜΠΟΥΡΗΣ

ΒΟΛΟΣ 7 ΙΟΥΛΙΟΥ 1997
ΕΘΕΩΡΗΘΗ
Ο ΔΙΕΥΘΥΝΤΗΣ

ΑΝΑΠΟΣΠΑΣΤΟ ΜΕΡΟΣ ΤΗΣ ~~ΕΚΘΕΣΗΣ ΜΑΣ~~

ΚΟΙΝΟΤΙΚΗ ΕΚΤΑΣΗ ΑΛΣΟΣ

ΠΑΙΔΙΚΗ ΧΑΡΑ

ΠΟΛΕΟΔΟΜΙΚΟ ΣΥΓΚΡΟΤΗΜΑ ΒΟΛΟΥ
ΔΗΜΟΣ ΒΟΛΟΥ · ΠΟΛΕΟΔΟΜΙΚΗ ΜΕΛΕΤΗ ΕΝΤΑΞΗΣ ΟΙΚΙΣΜΩΝ ΣΕ ΣΧΕΔΙΟ

ΠΟΛΕΟΔΟΜΙΚΗ ΕΝΟΤΗΤΑ 8
ΟΙΚΙΣΜΟΣ: ΑΛΛΗ ΜΕΡΙΑ

Π-2.1 ΡΥΜΟΤΟΜΙΚΟ ΣΧΕΔΙΟ

CITY PLAN

10 0 10 30 50 70μ

ΑΠΡΙΛΙΟΣ 1996

ΚΛΙΜΑΚΑ 1:1000

ΟΜΑΔΑ ΜΕΛΕΤΗΣ

Ρ. ΚΛΟΥΤΣΙΝΙΩΤΗ
ΧΡ. ΜΠΕΖΑΝΤΕ
Θ. ΠΑΠΑΓΙΑΝΝΗΣ

ΑΡΧΙΤΕΚΤΟΝΕΣ
Μ. ΓΑΚΗ
Κ. ΚΑΝΤΙΚΟΣ
Γ. ΜΑΡΜΑΡΑΣ
Ε. ΤΣΑΚΙΡΟΠΟΥΛΟΥ
Κ. ΖΕΚΚΟΣ

Ε. ΚΡΙΚΟΥ
ΧΡ. ΤΣΙΑΙΟΣ

Γ. ΡΟΥΣΑΚΗΣ
Κ. ΚΩΤΣΟΓΙΑΝΝΗΣ



ΘΥΜΙΟΣ ΠΑΠΑΓΙΑΝΝΗΣ ΚΑΙ ΣΥΝΕΡΓΑΤΕΣ ΑΕΜ ΑΡΧΙΤΕΚΤΟΝΕΣ ΠΟΛΕΟΔΟΜΟΙ ΜΗΧΑΝΙΚΟΙ

ΝΟΜΟΣ	ΜΑΓ[illegible]
ΠΕΡΙΟΧΗ	ΑΛΛΗ ΜΕΡΙΑ ΒΟΛΟΥ

ΠΟΛΕΟΔΟΜΙΑ

ΑΠΟΦΑΣΕΙΣ

Αριθ. 1594 (2)

Αριθμός απόφασης 126/97

Ανάκληση αποφάσεων και επανάληψη διαδικασίας τροποποίησης του σχεδίου Πόλης στο Ο.Τ. 288.

ΤΟ ΔΗΜΟΤΙΚΟ ΣΥΜΒΟΥΛΙΟ
Ν. ΙΩΝΙΑΣ ΜΑΓΝΗΣΙΑΣ

Με την 126/97 απόφ. του Δημ. Συμβουίου Ν. Ιωνίας ανακαλούνται οι 216/96 και 83/97 Α.Δ.Σ. και γίνεται επανάληψη της διαδικασίας για την τροποποίηση του σχ. πόλης στο Ο.Τ. 288.

Ν. Ιωνία, 28 Αυγούστου 1997

Ο Αντιδήμαρχος
ΓΙΑΝΝΗΣ ΚΑΟΥΝΑΣ

ΑΠΟ ΤΟ ΕΘΝΙΚΟ ΤΥΠΟΓΡΑΦΕΙΟ